


**GRUNDRISS
OBERGESCHOSS**

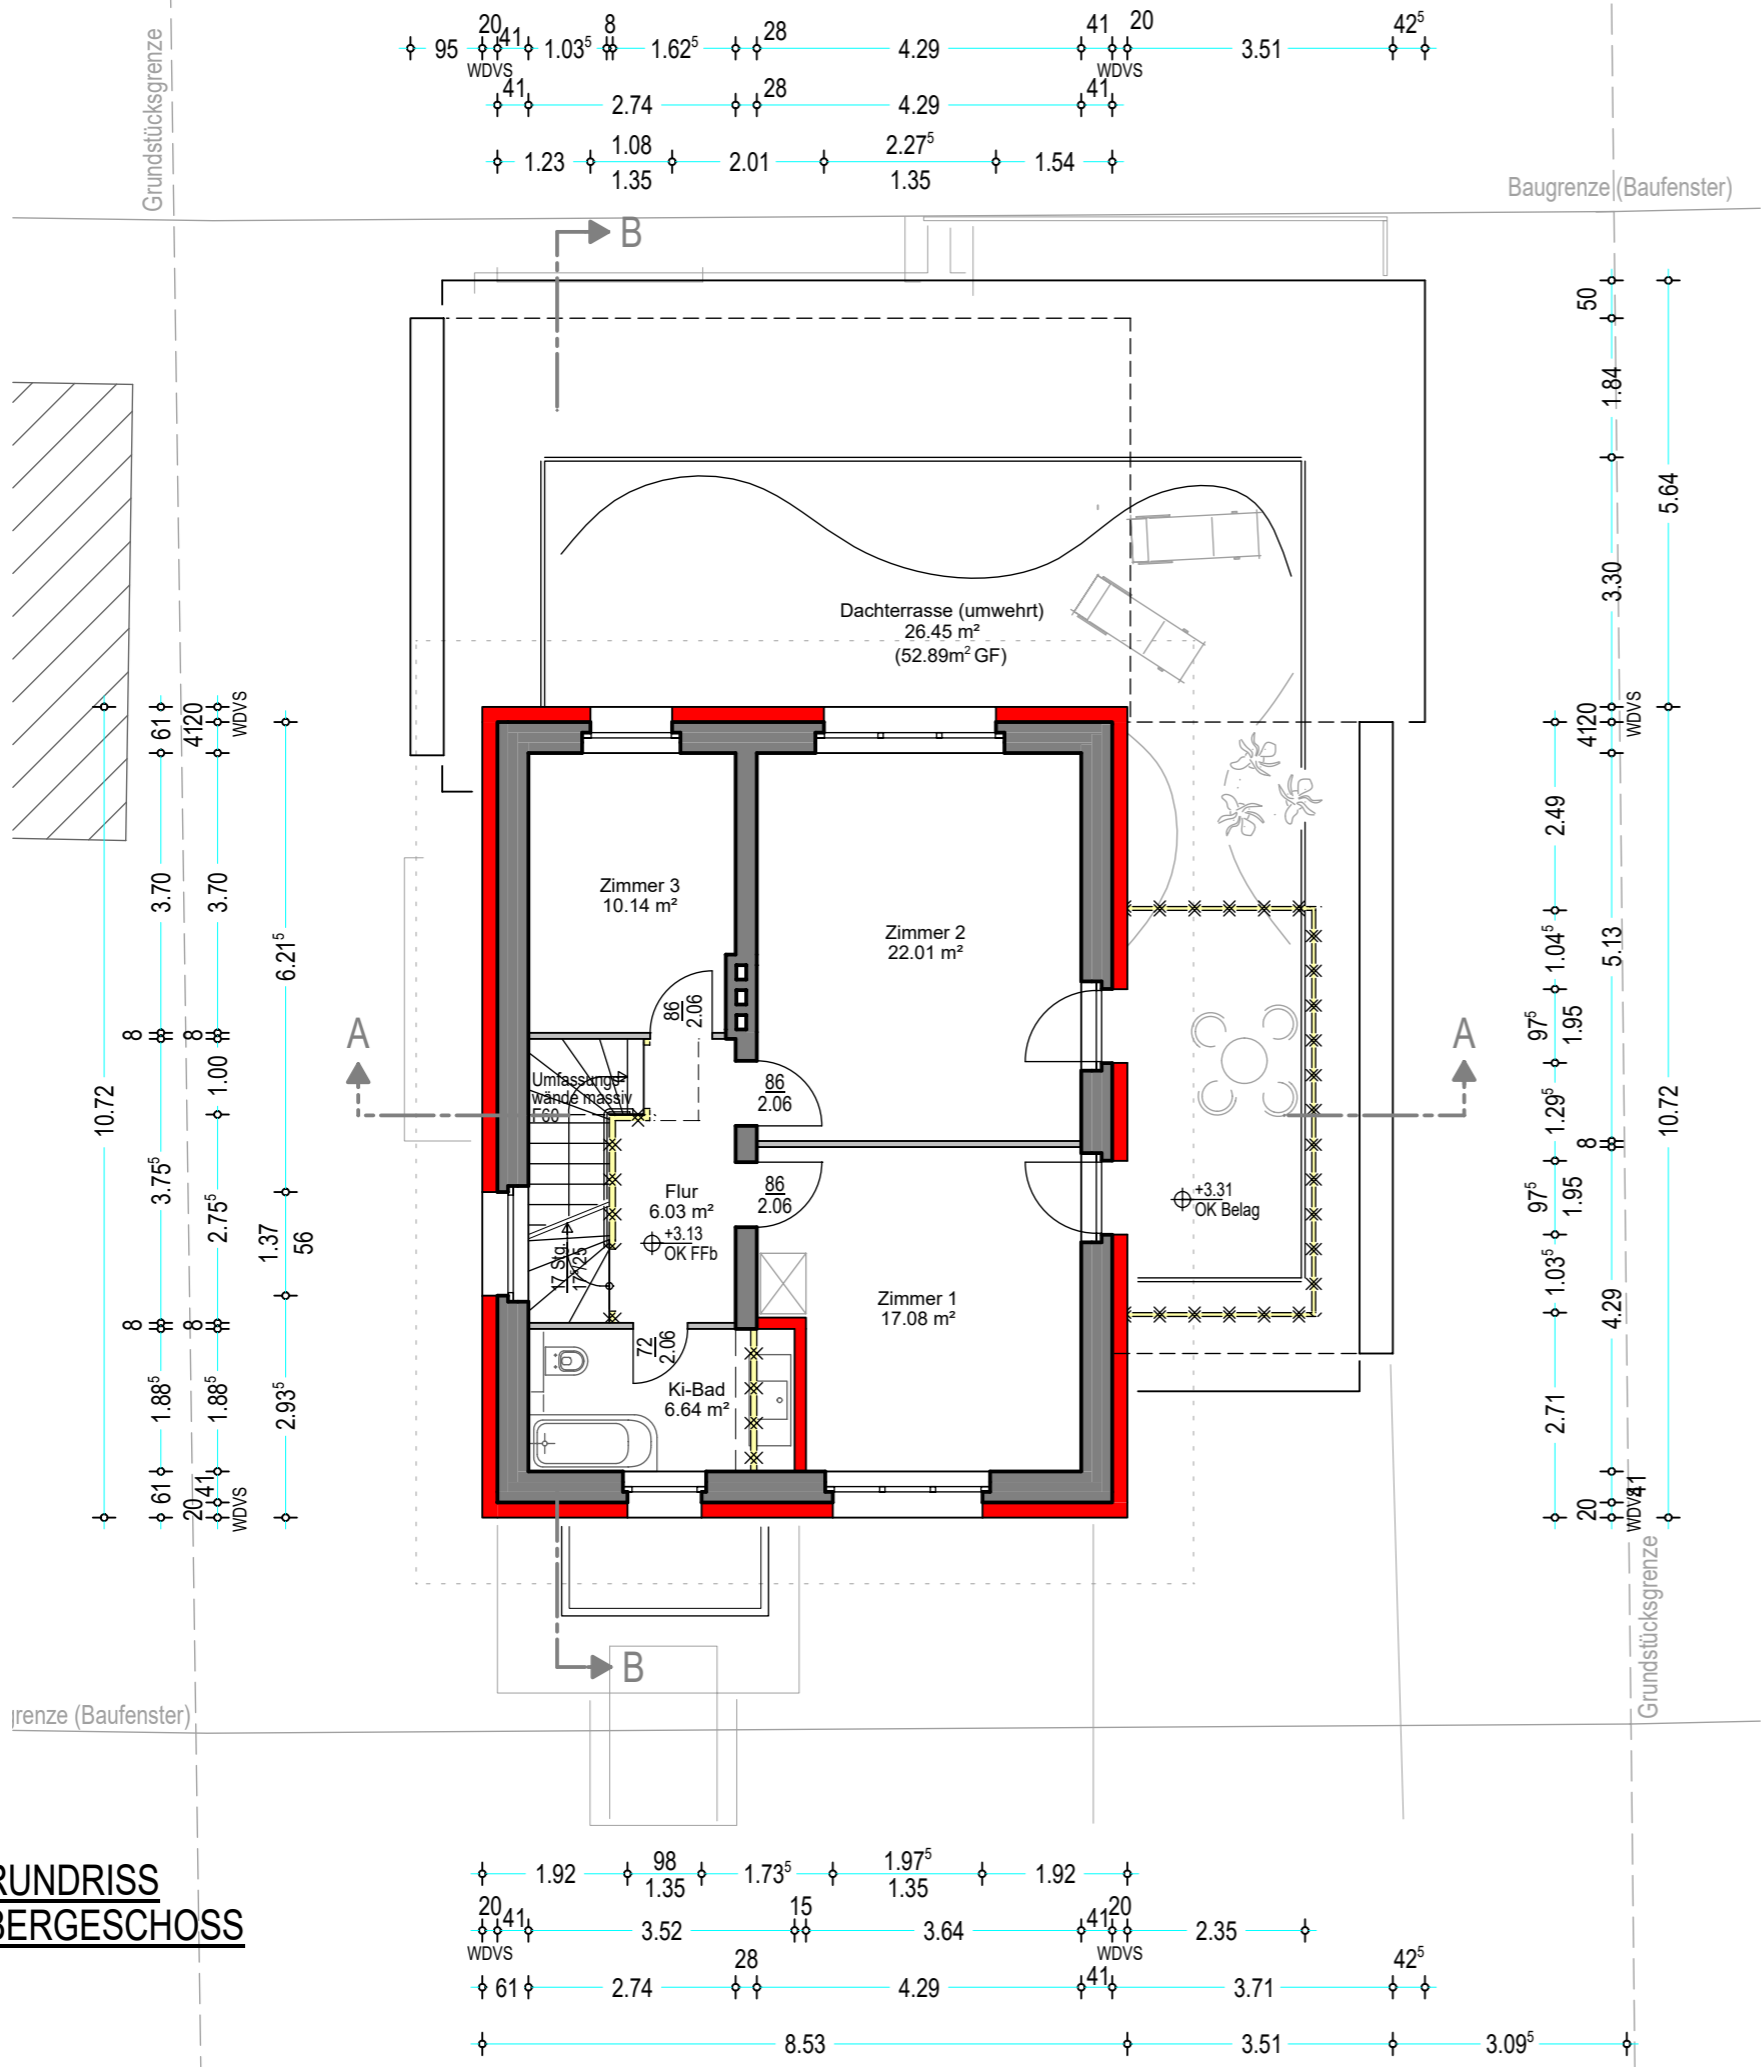

LEGENDE

- Bestand
- Neu / Änderung
- Abbruch

Umbau und Erweiterung Wohnhaus
in 13465 Berlin-Frohnau, Alemannenstr. 90

ALB-90

Bauherr:
Thomas Dannenberg
Diplom-Psychologe
Ringstraße 1
13467 Berlin-Hermsdorf


Planung: **THOMAS HIRT**
Dipl.-Ing. (FH), freier Architekt BDB
 Wilhelm-Busch-Str.14, 30167 Hannover
e-mail: hirt@t-hirt.de
Tel. 0511-2880167, Fax 0511-2880231

BAUANTRAG
Maßstab 1:100

Grundriss Obergeschoss
gez. 13.02.2020

Grundstücksgrenze


Baugrenze (Baufenster)

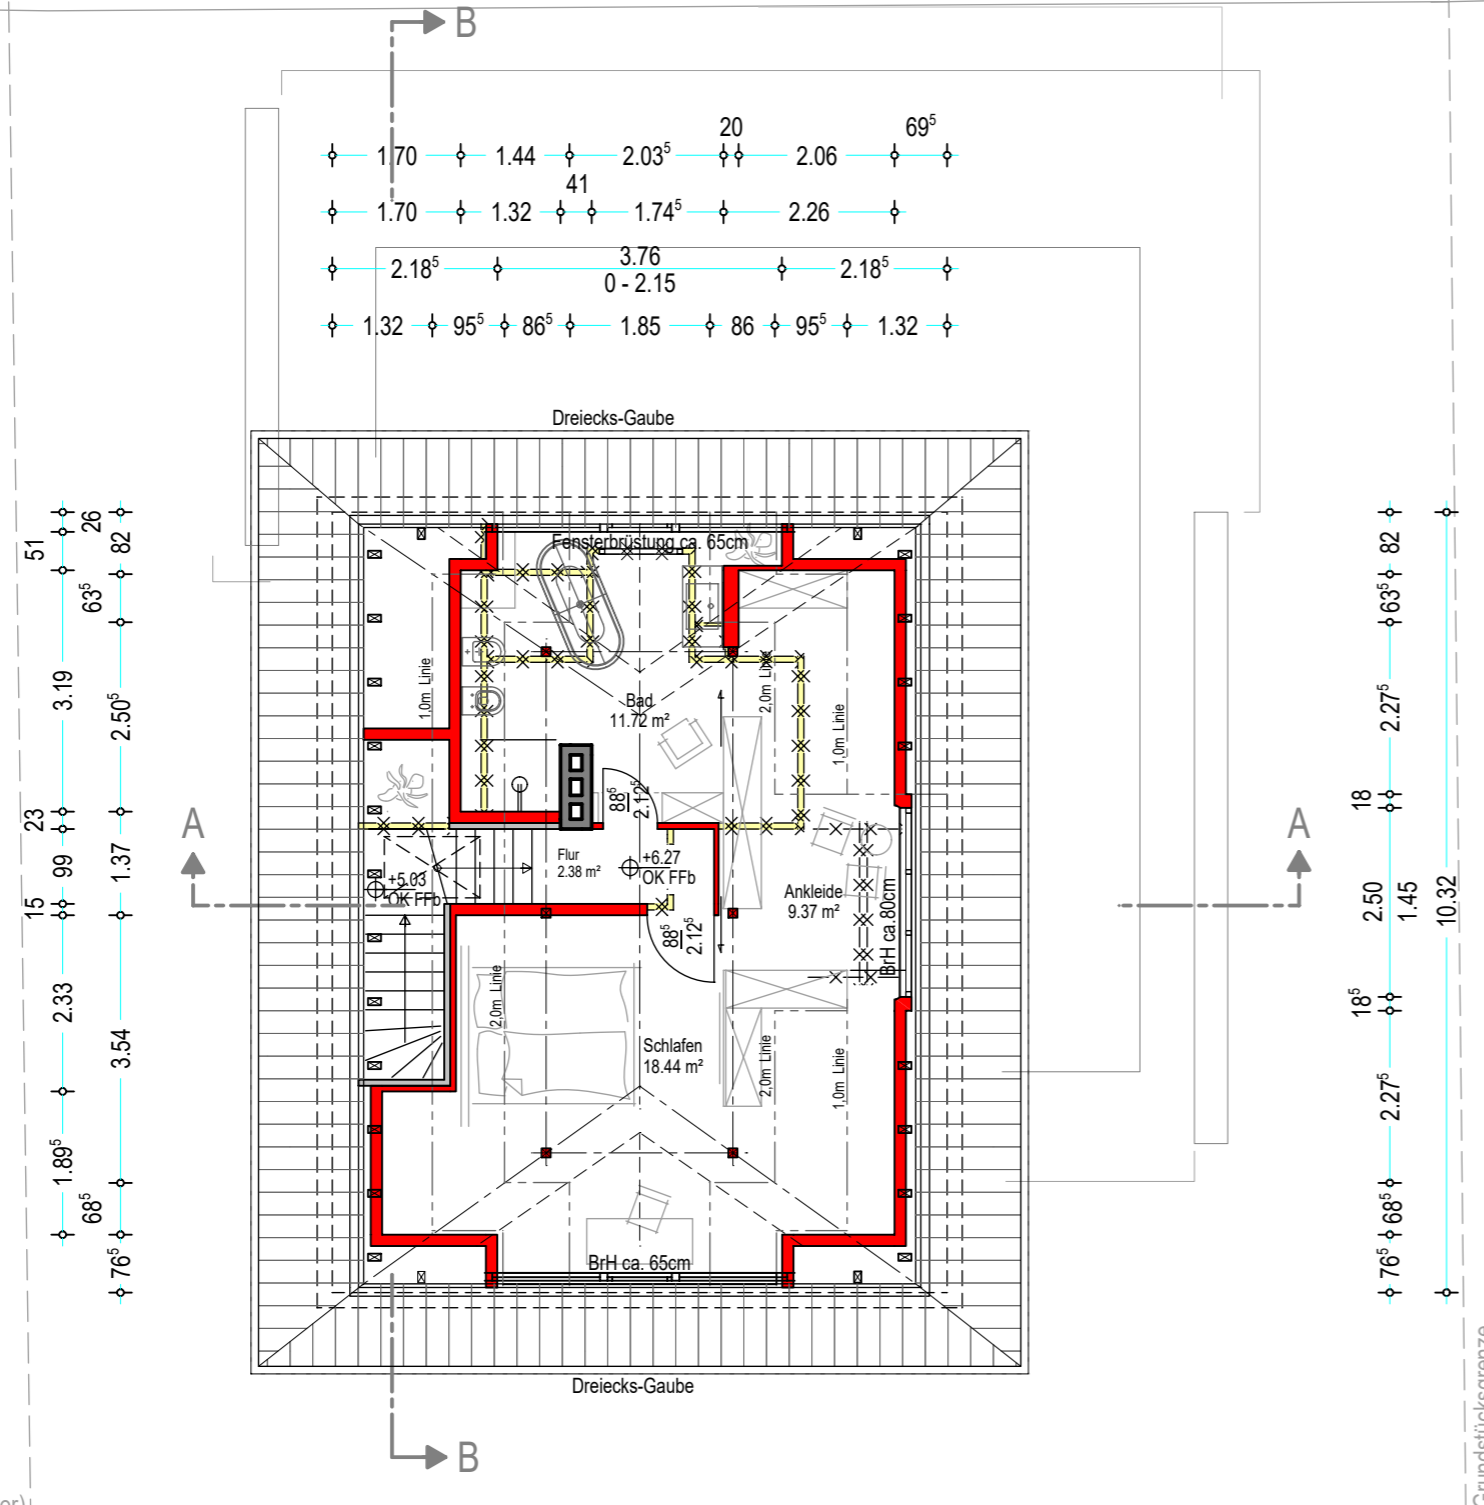

1ster)



Grundstücksgrenze

GRUNDRISS DACHGESCHOSS

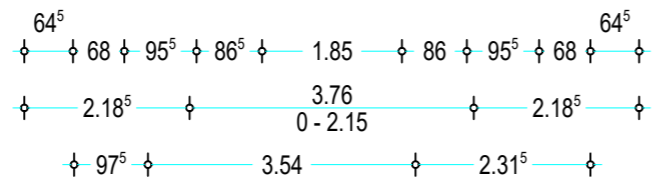

LEGENDE

- Bestand
- Neu / Änderung
- Abbruch

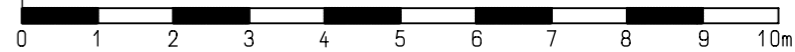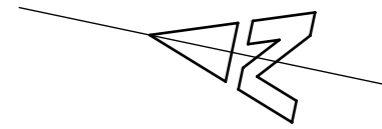

Umbau und Erweiterung Wohnhaus
in 13465 Berlin-Frohnau, Alemannenstr. 90

ALB-90

Bauherr:
Thomas Dannenberg
Diplom-Psychologe
Ringstraße 1
13467 Berlin-Hermsdorf


Planung: **THOMAS HIRT**
Dipl.-Ing. (FH), freier Architekt BDB
 Wilhelm-Busch-Str.14, 30167 Hannover
e-mail: hirt@t-hirt.de
Tel. 0511-2880167, Fax 0511-2880231

BAUANTRAG
Maßstab 1:100

Grundriss Dachgeschoss
gez. 13.02.2020

Grundstücksgrenze

Baugrenze (Baufenster)

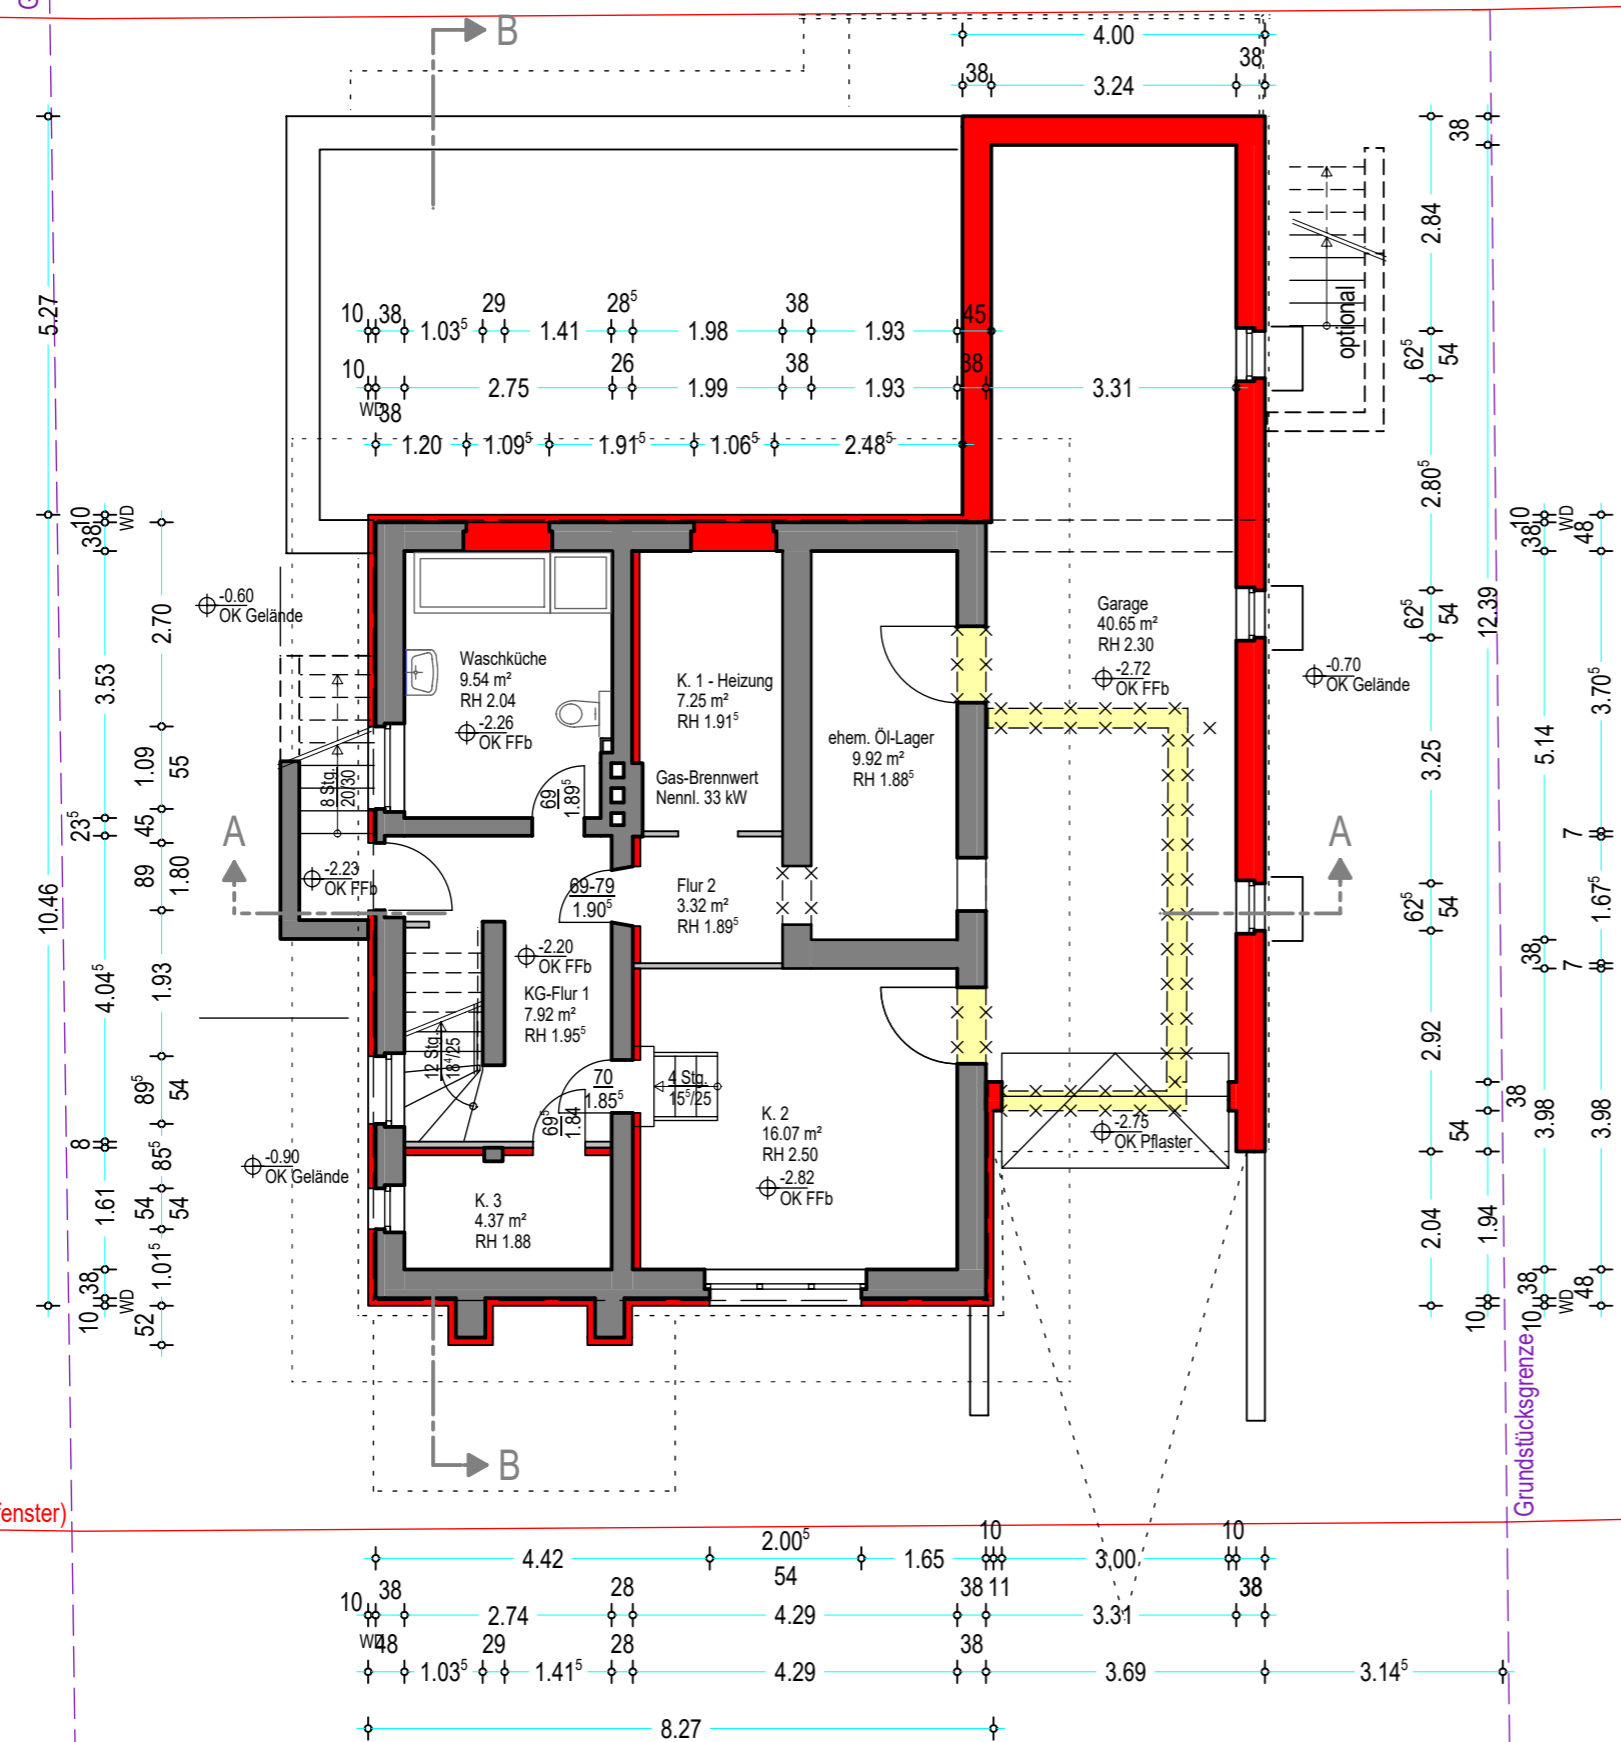

LEGENDE

- Bestand
- Neu / Änderung
- Abbruch

Umbau und Erweiterung Wohnhaus
 in 13465 Berlin-Frohnau, Alemannenstr. 90

ALB-90

Bauherr: **Thomas Dannenberg**
 Dipl.-Psychologe
 Ringstraße 1
 13467 Berlin-Hermsdorf

Planung: **THOMAS HIRT**
 Dipl.-Ing. (FH), freier Architekt BDB
 Wilhelm-Busch-Str.14, 30167 Hannover
 e-mail: hirt@t-hirt.de
 Tel. 0511-2880167, Fax 0511-2880231

GRUNDRISS KELLERGESCHOSS

BAUANTRAG Grundriss Kellergeschoss
 Maßstab 1:100 gez. 13.02.2020