
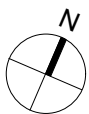


**Wohnung 13**  
4. Obergeschoss rechts

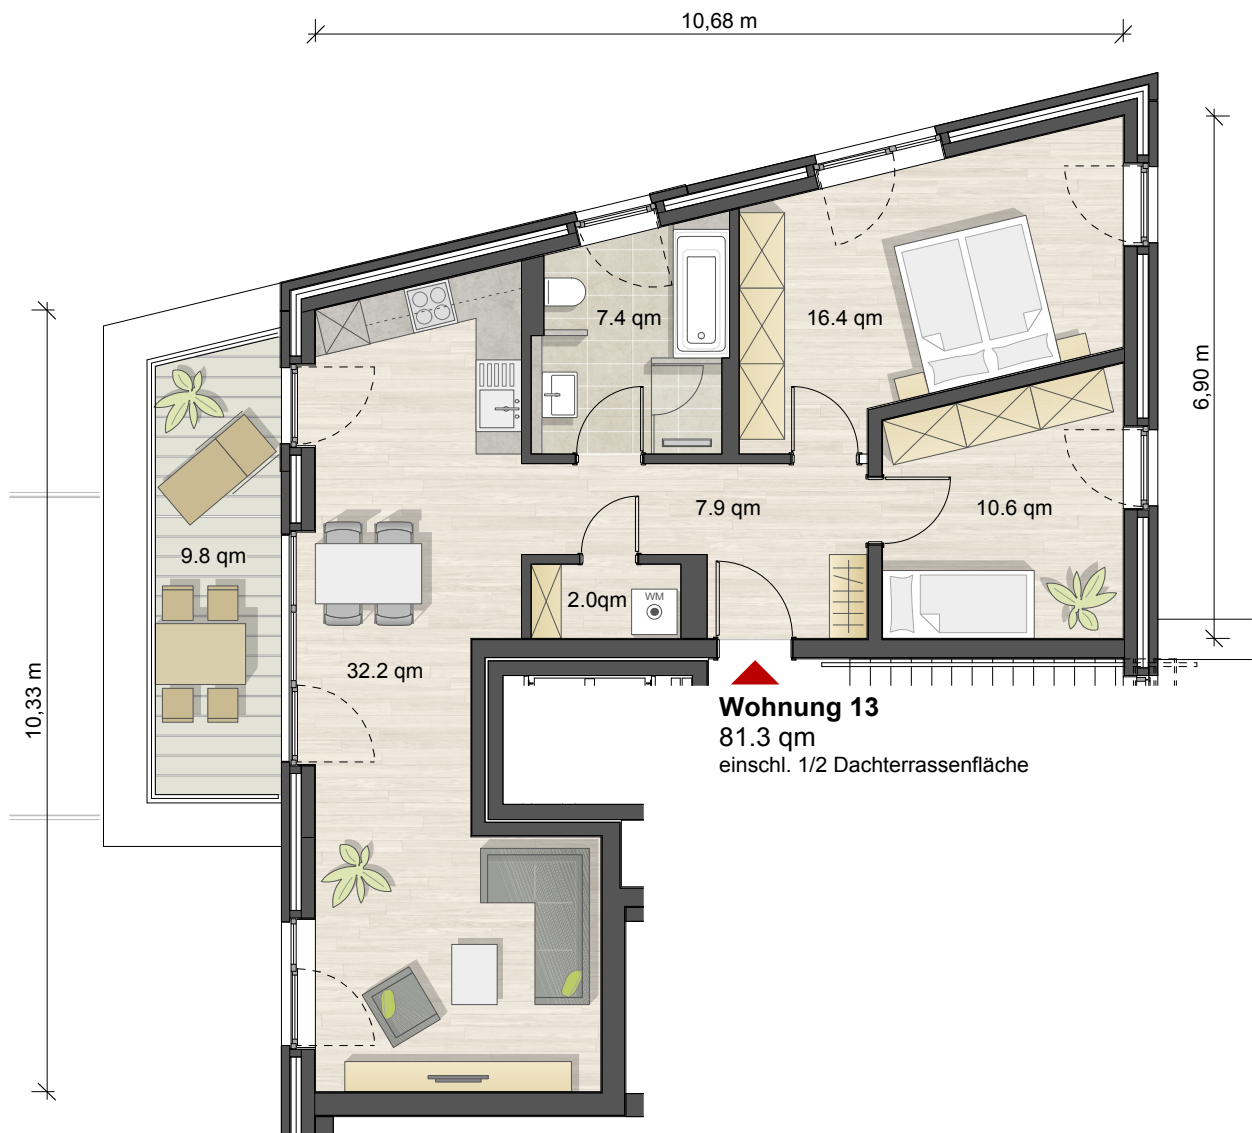

0m 5m

Maßstab 1:100

Bei den angegebenen Raumflächen handelt es sich um gerundete Größenangaben