


ANSICHT WEST / STRASSE

LEGENDE

- Bestand
- Neu / Änderung
- Abbruch

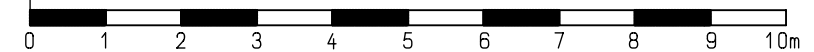

Umbau und Erweiterung Wohnhaus  
in 13465 Berlin-Frohnau, Alemannenstr. 90

**ALB-90**

Bauherr:  
Thomas Dannenberg  
Diplom-Psychologe  
Ringstraße 1  
13467 Berlin-Hermsdorf


Planung: **THOMAS HIRT**  
Dipl.-Ing. (FH), freier Architekt BDB

Wilhelm-Busch-Str.14, 30167 Hannover  
e-mail: hirt@t-hirt.de  
Tel. 0511-2880167, Fax 0511-2880231

**BAUANTRAG**  
Maßstab 1:100

Ansicht West / Straße

gez. 13.02.2020

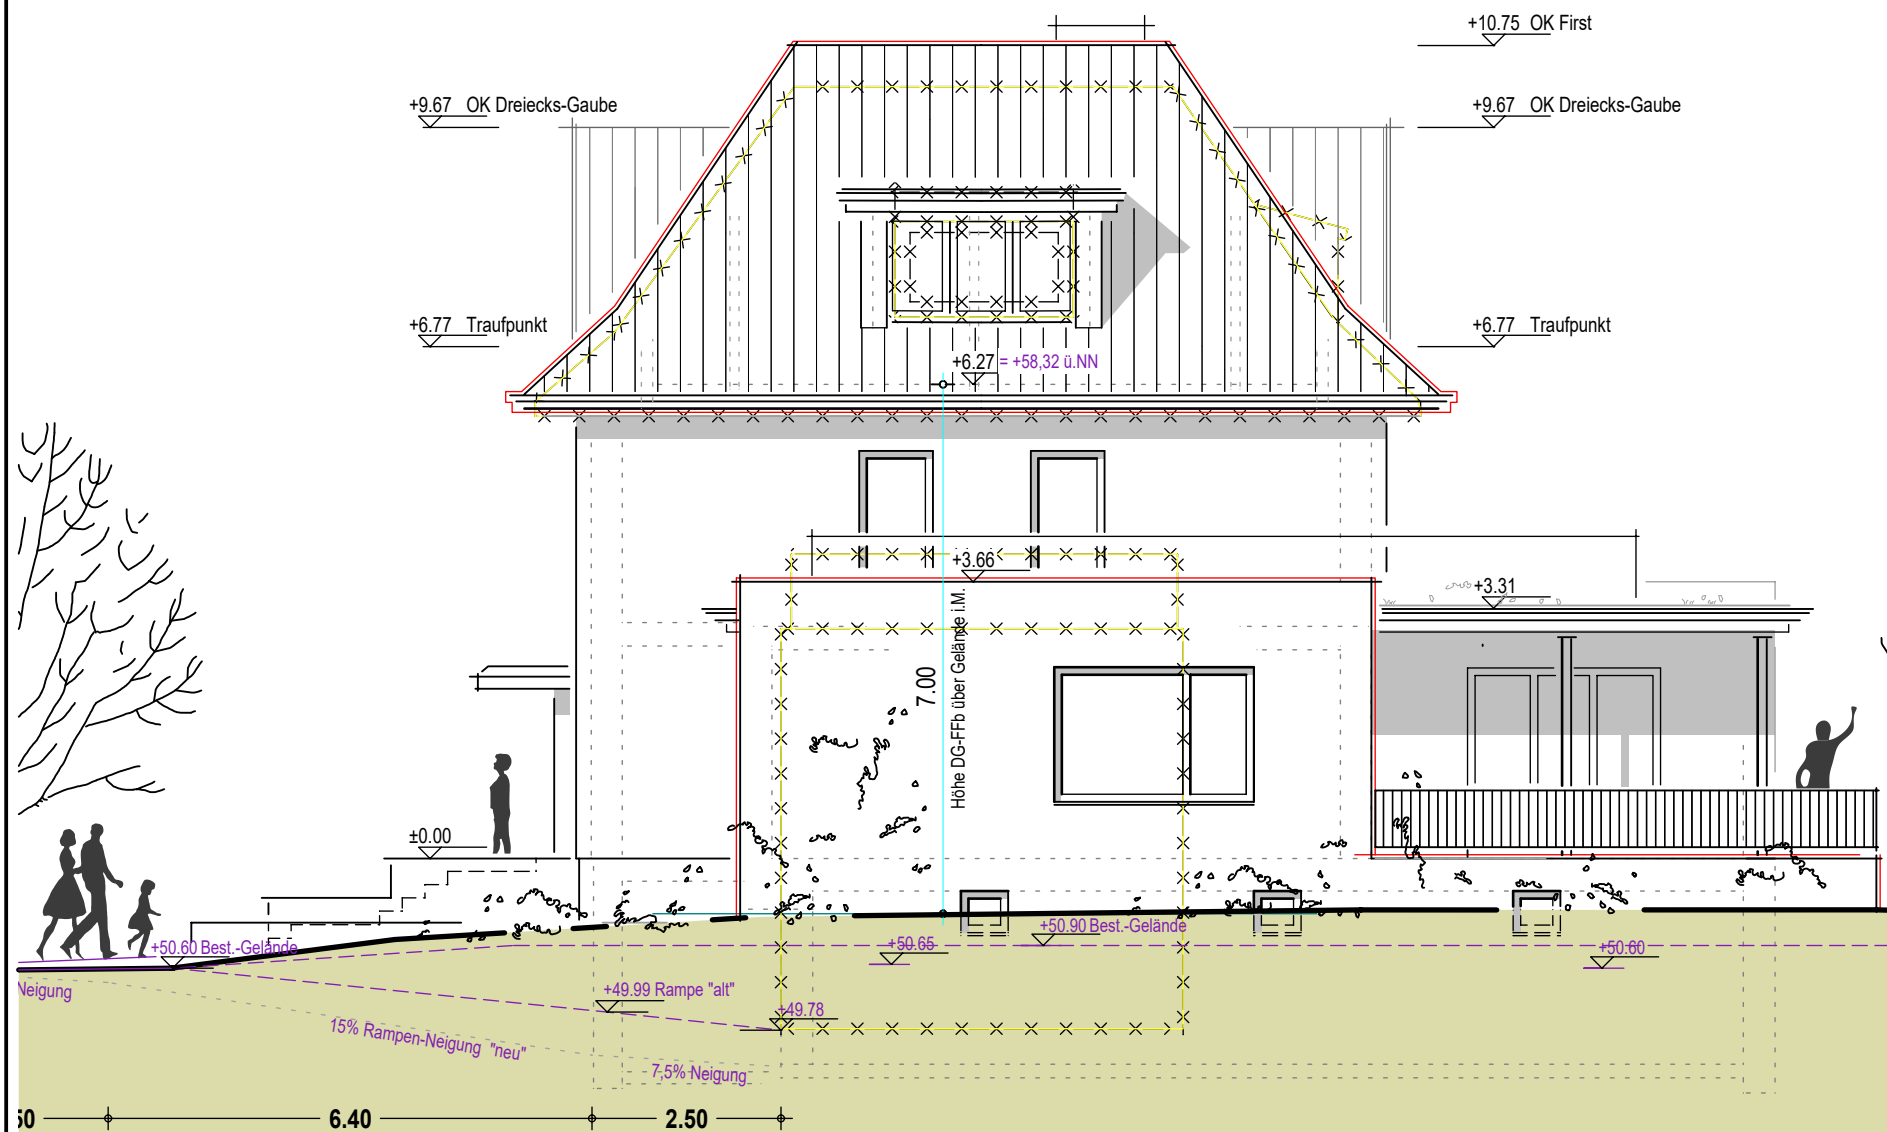

**ANSICHT SÜD**

- LEGENDE**
- Bestand
  - Neu / Änderung
  - Abbruch



**Umbau und Erweiterung Wohnhaus**  
in 13465 Berlin-Frohnau, Alemannenstr. 90

**ALB-90**


Bauherr:  
**Thomas Dannenberg**  
Diplom-Psychologe  
Ringstraße 1  
13467 Berlin-Hermsdorf

Planung: **THOMAS HIRT**  
Dipl.-Ing. (FH), freier Architekt BDB  
 Wilhelm-Busch-Str.14, 30167 Hannover  
e-mail: hirt@t-hirt.de  
Tel. 0511-2880167, Fax 0511-2880231

**BAUANTRAG**  
Maßstab 1:100

Ansicht Süd

gez. 13.02.2020

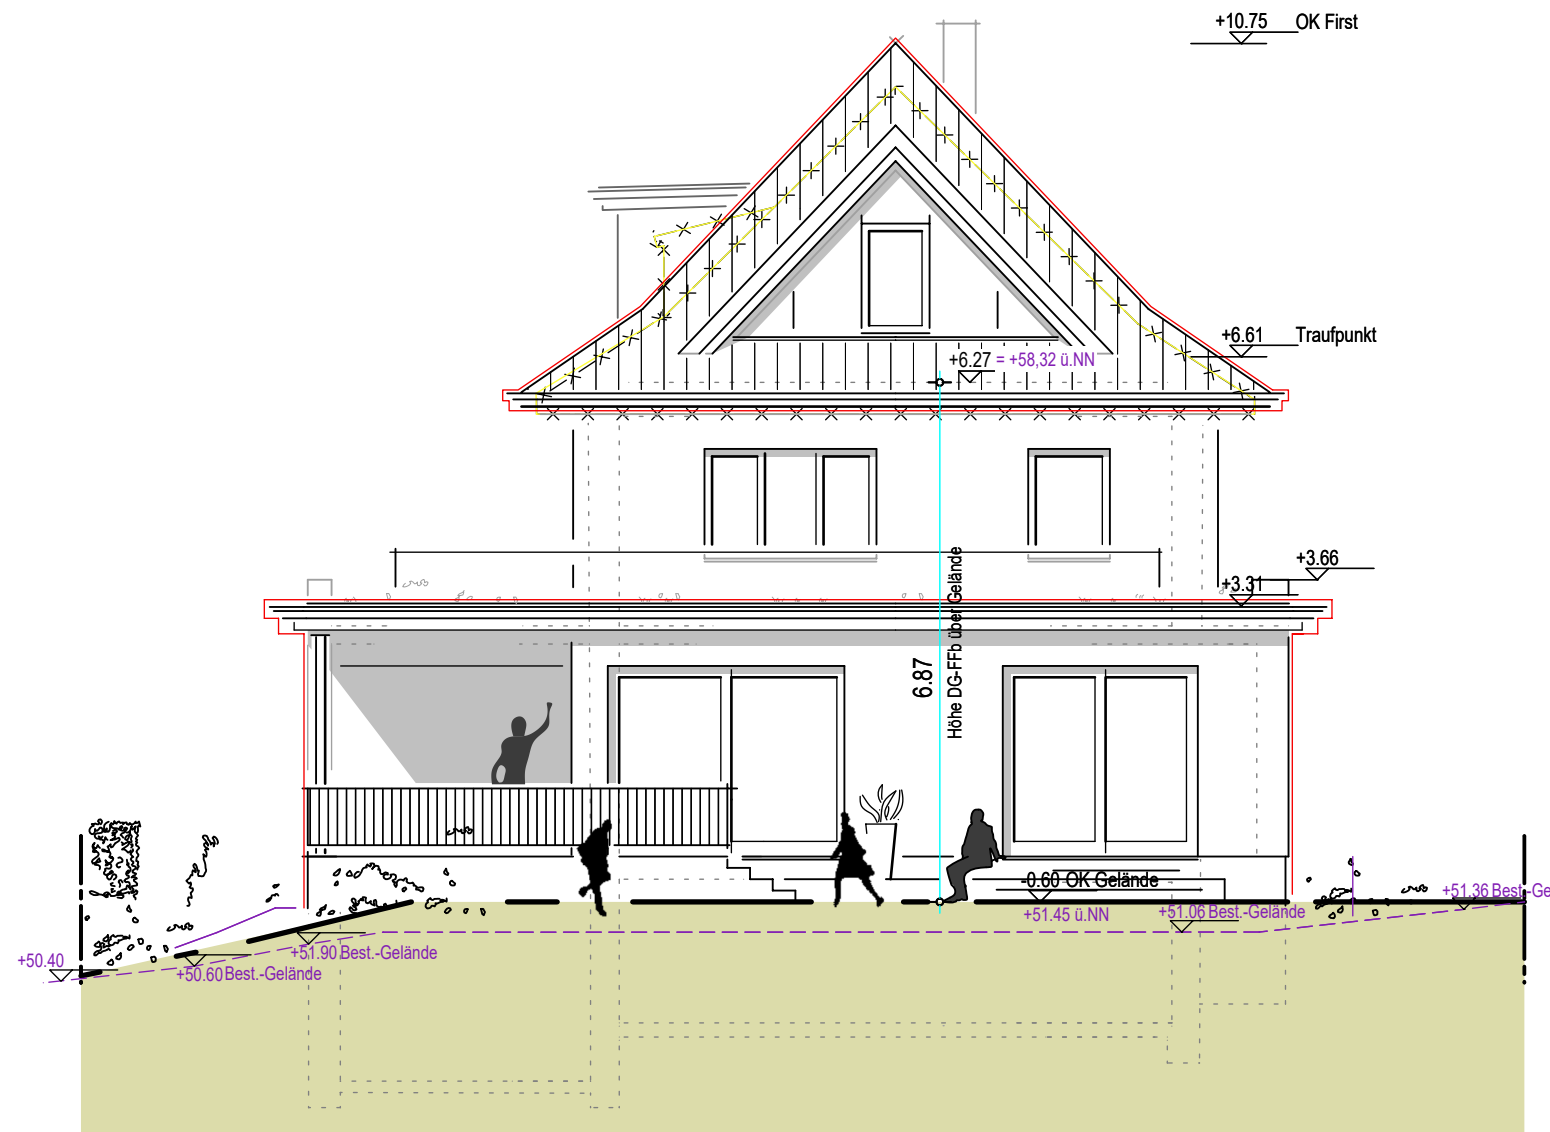


**ANSICHT OST / GARTEN**

**Umbau und Erweiterung Wohnhaus**  
in 13465 Berlin-Frohnau, Alemannenstr. 90

**ALB-90**

Bauherr:  
**Thomas Dannenberg**  
Diplom-Psychologe  
Ringstraße 1  
13467 Berlin-Hermsdorf



Planung: **THOMAS HIRT**  
Dipl.-Ing. (FH), freier Architekt BDB

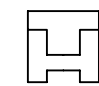 Wilhelm-Busch-Str.14, 30167 Hannover  
e-mail: hirt@t-hirt.de  
Tel. 0511-2880167, Fax 0511-2880231

**BAUANTRAG**  
Maßstab 1:100

Ansicht Ost / Garten

gez. 13.02.2020

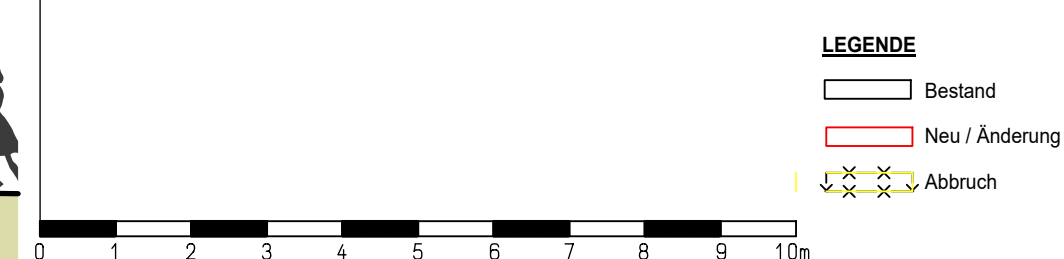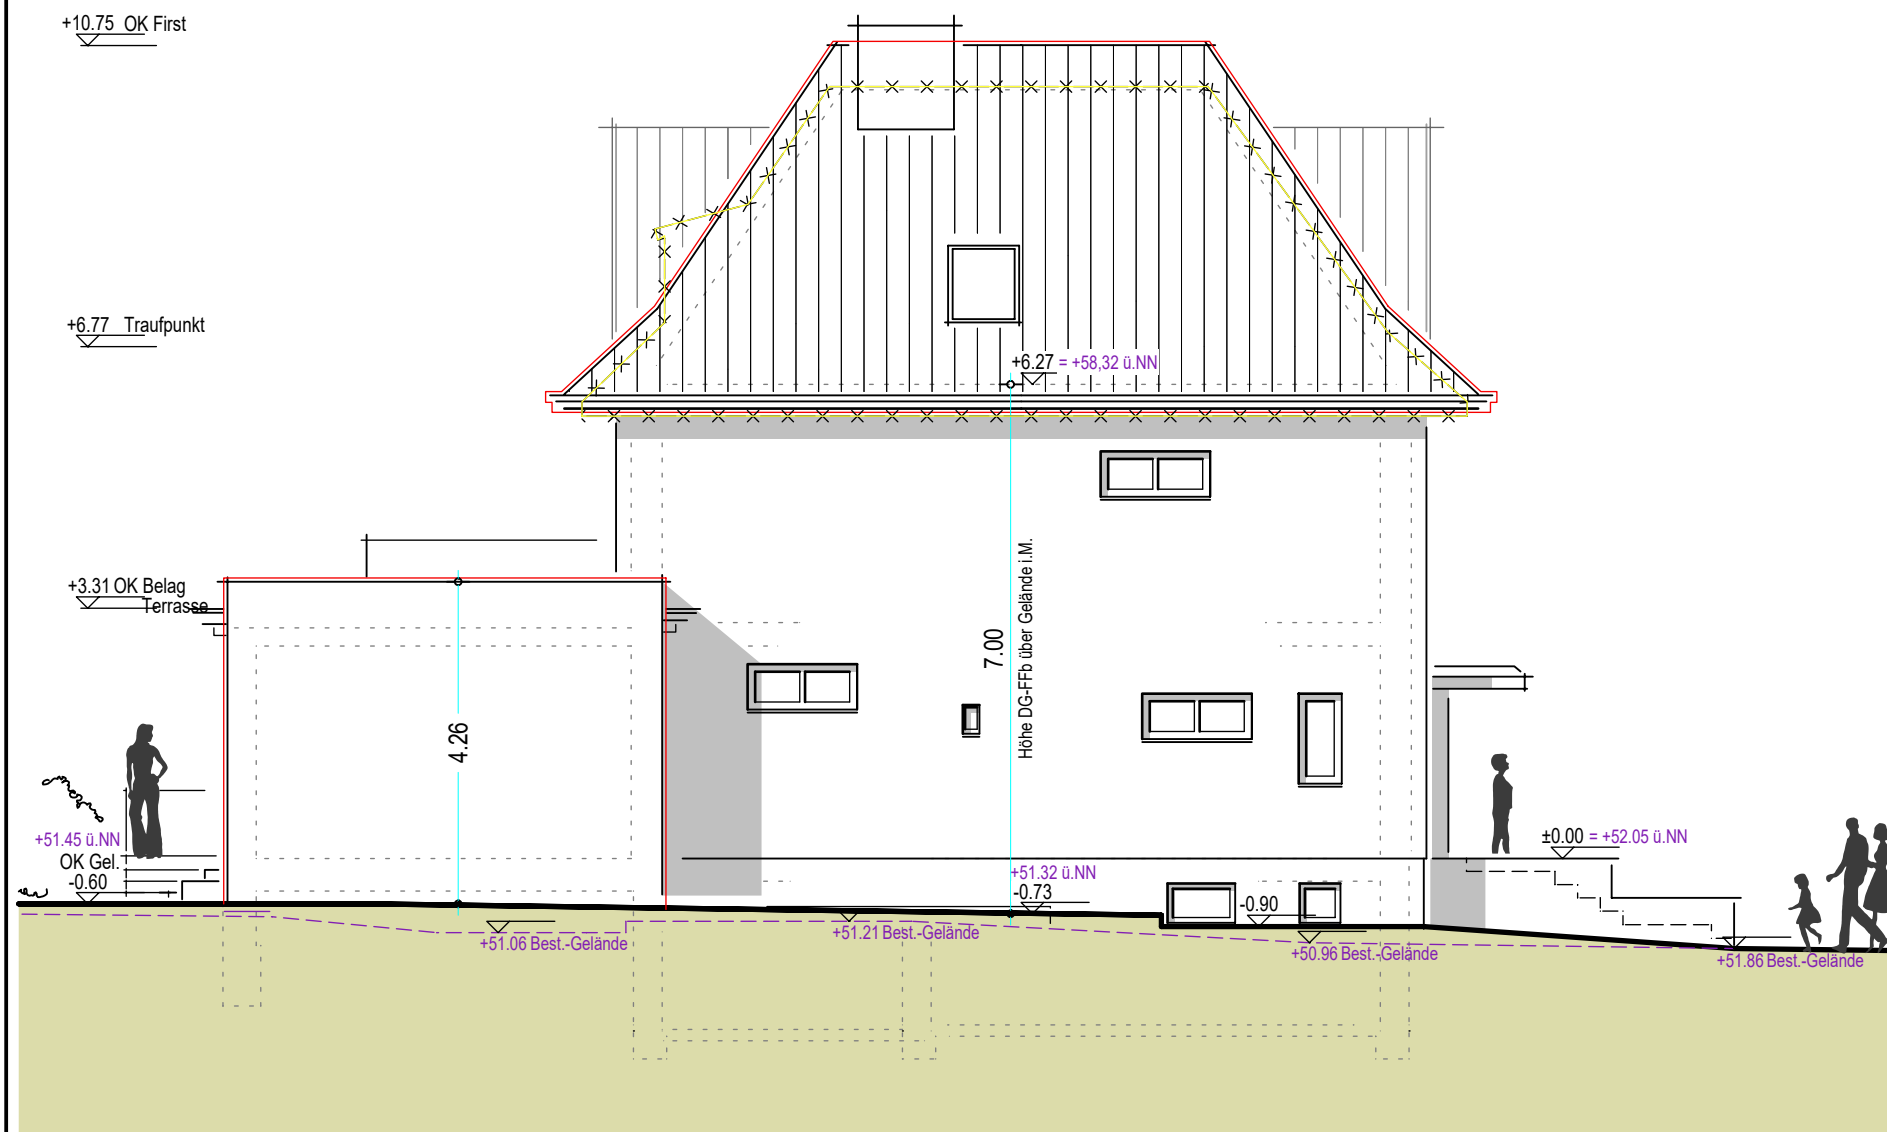

**ANSICHT NORD**

**Umbau und Erweiterung Wohnhaus**  
 in 13465 Berlin-Frohnau, Alemannenstr. 90


**ALB-90**

Bauherr:  
 Thomas Dannenberg  
 Diplom-Psychologe  
 Ringstraße 1  
 13467 Berlin-Hermsdorf


Planung: **THOMAS HIRT**  
 Dipl.-Ing. (FH), freier Architekt BDB

Wilhelm-Busch-Str.14, 30167 Hannover  
 e-mail: hirt@t-hirt.de  
 Tel. 0511-2880167, Fax 0511-2880231

**BAUANTRAG** Ansicht Nord  
 Maßstab 1:100 gez. 13.02.2020

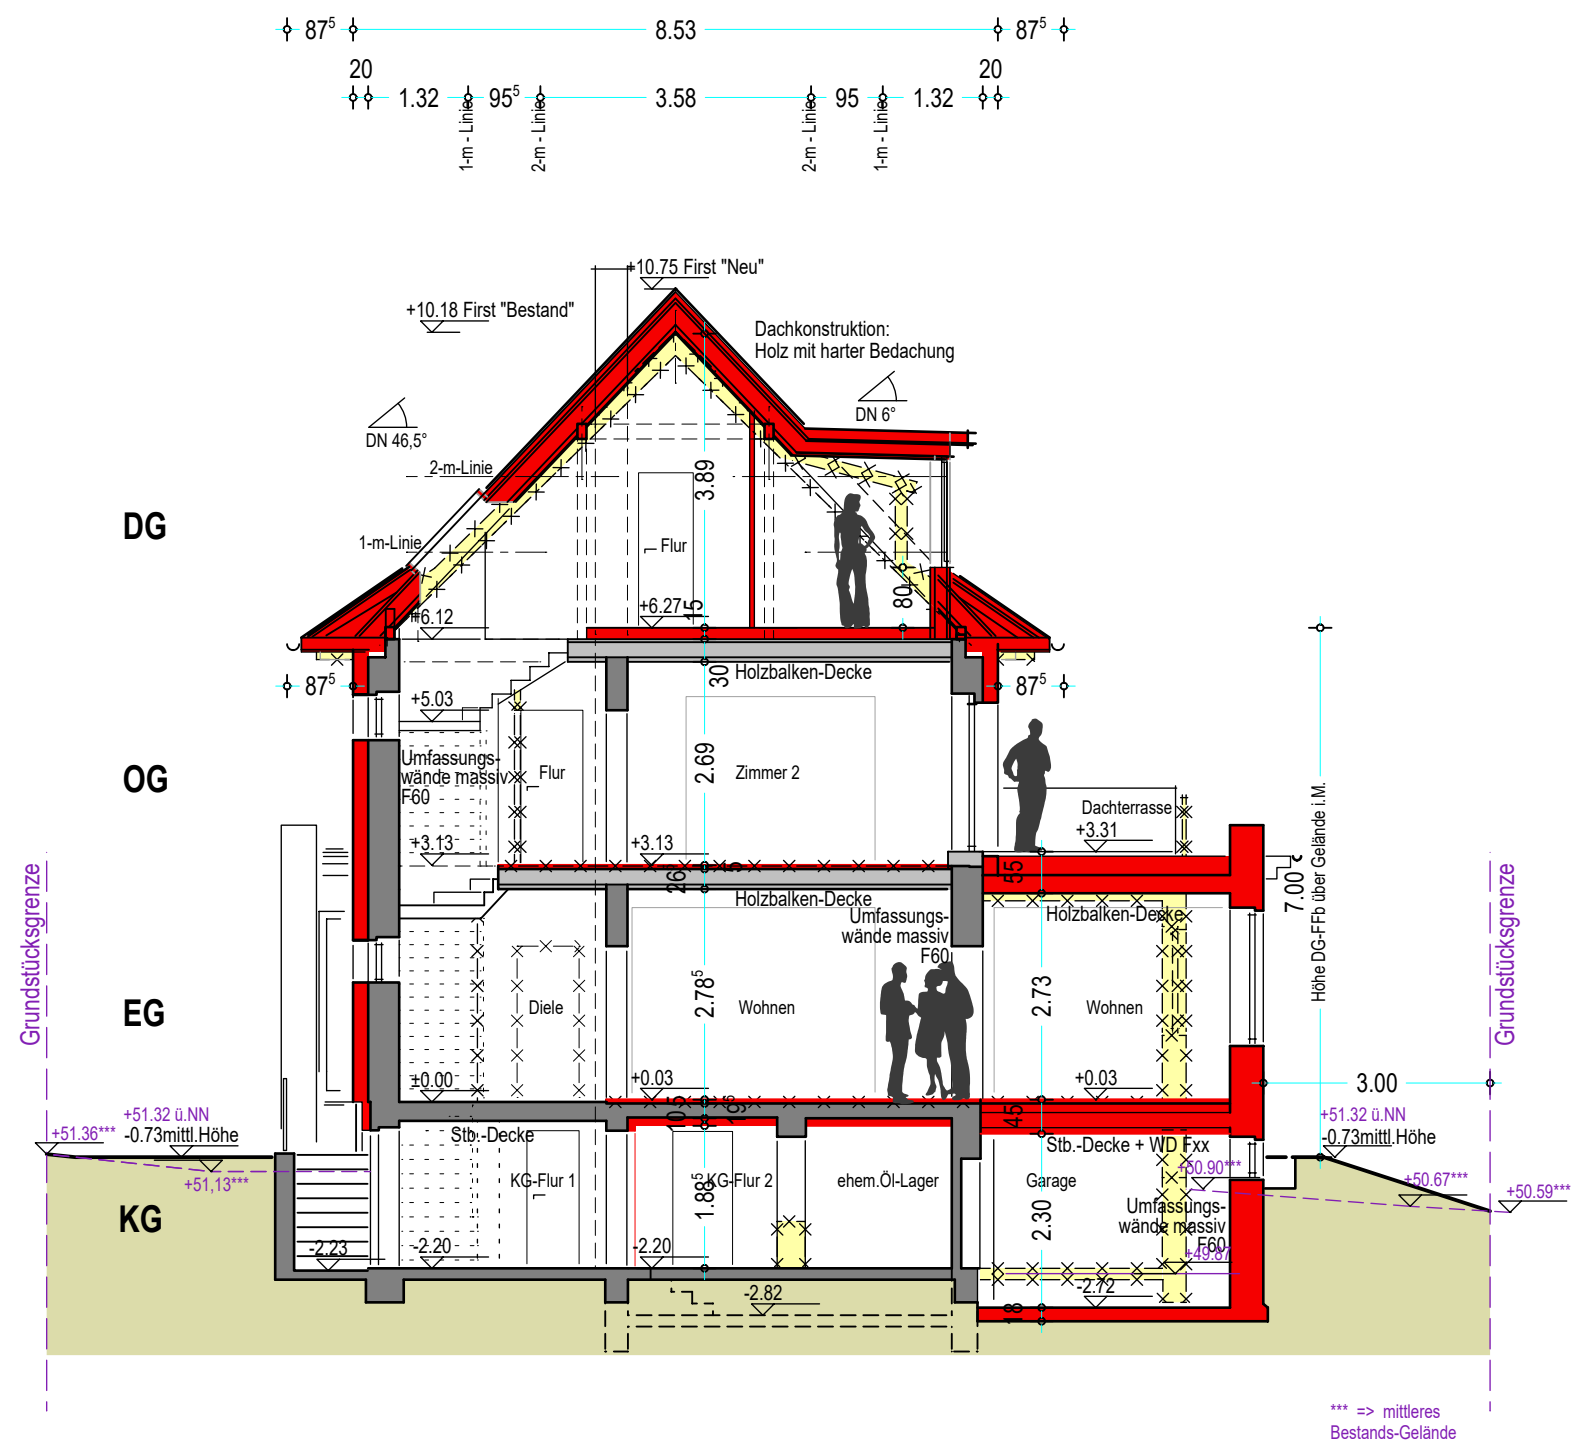

QUERSCHNITT A - A

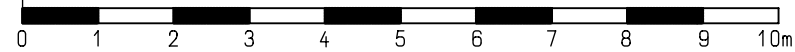

- LEGENDE**
- Bestand
  - Neu / Änderung
  - Abbruch

Umbau und Erweiterung Wohnhaus  
in 13465 Berlin-Frohnau, Alemannenstr. 90


**ALB-90**

Bauherr:  
Thomas Dannenberg  
Diplom-Psychologe  
Ringstraße 1  
13467 Berlin-Hermsdorf

Planung: **THOMAS HIRT**  
Dipl.-Ing. (FH), freier Architekt BDB  
Wilhelm-Busch-Str.14, 30167 Hannover  
e-mail: hirt@t-hirt.de  
Tel. 0511-2880167, Fax 0511-2880231

**BAUANTRAG**  
Maßstab 1:100

**QUERSCHNITT A - A**  
gez. 13.02.2020

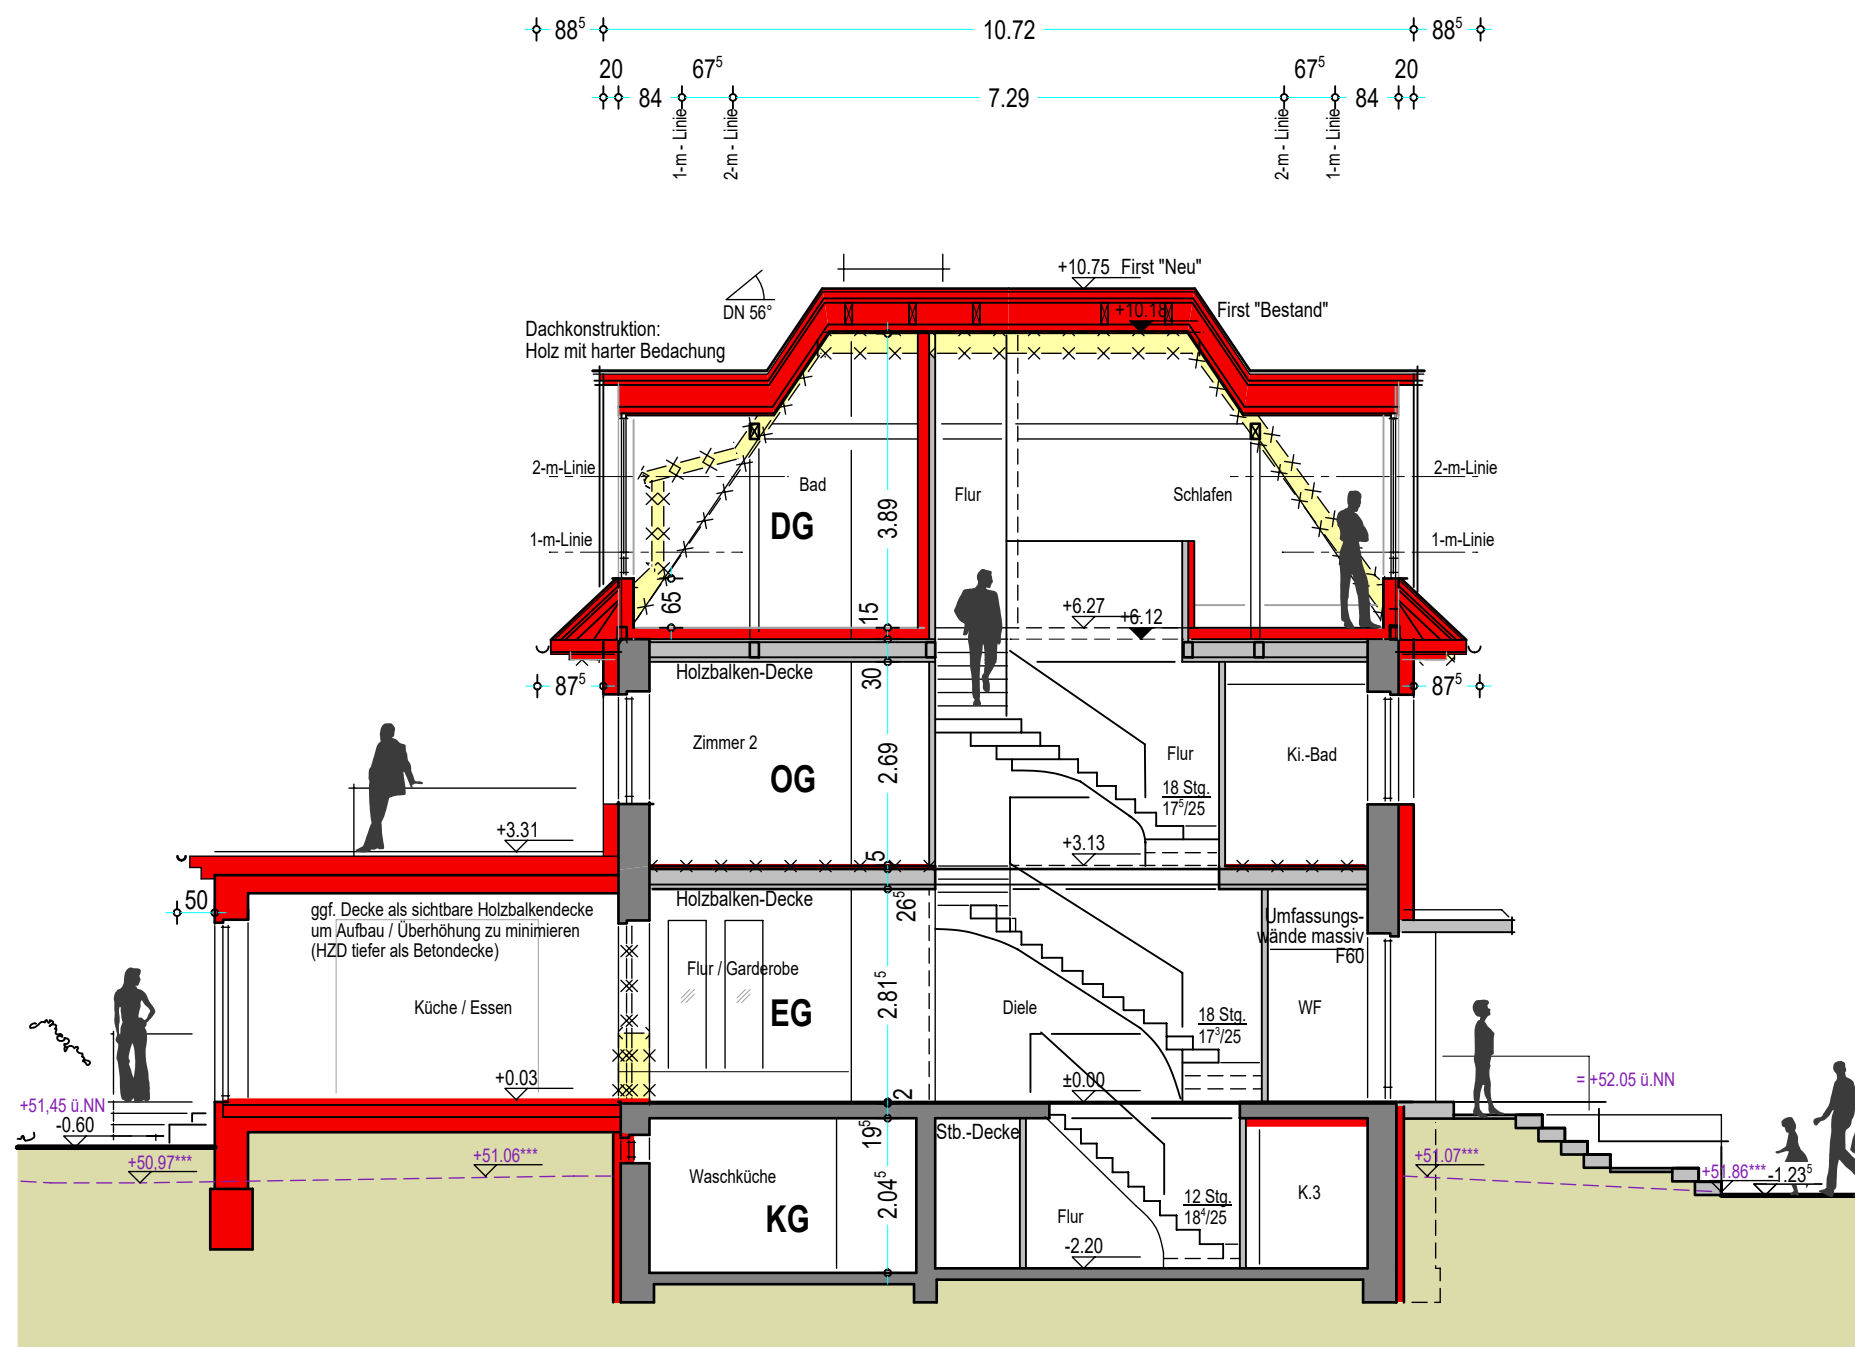

LÄNGSSCHNITT B - B

\*\*\* => mittleres Bestands-Gelände

Umbau und Erweiterung Wohnhaus  
in 13465 Berlin-Frohnau, Alemannenstr. 90

**ALB-90**

Bauherr:  
Thomas Dannenberg  
Diplom-Psychologe  
Ringstraße 1  
13467 Berlin-Hermsdorf

Planung: **THOMAS HIRT**  
Dipl.-Ing. (FH), freier Architekt BDB

Wilhelm-Busch-Str.14, 30167 Hannover  
e-mail: hirt@t-hirt.de  
Tel. 0511-2880167, Fax 0511-2880231

**BAUANTRAG**  
Maßstab 1:100

Längsschnitt B - B

gez. 13.02.2020