
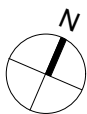


Wohnung 03
Erdgeschoss links hinten

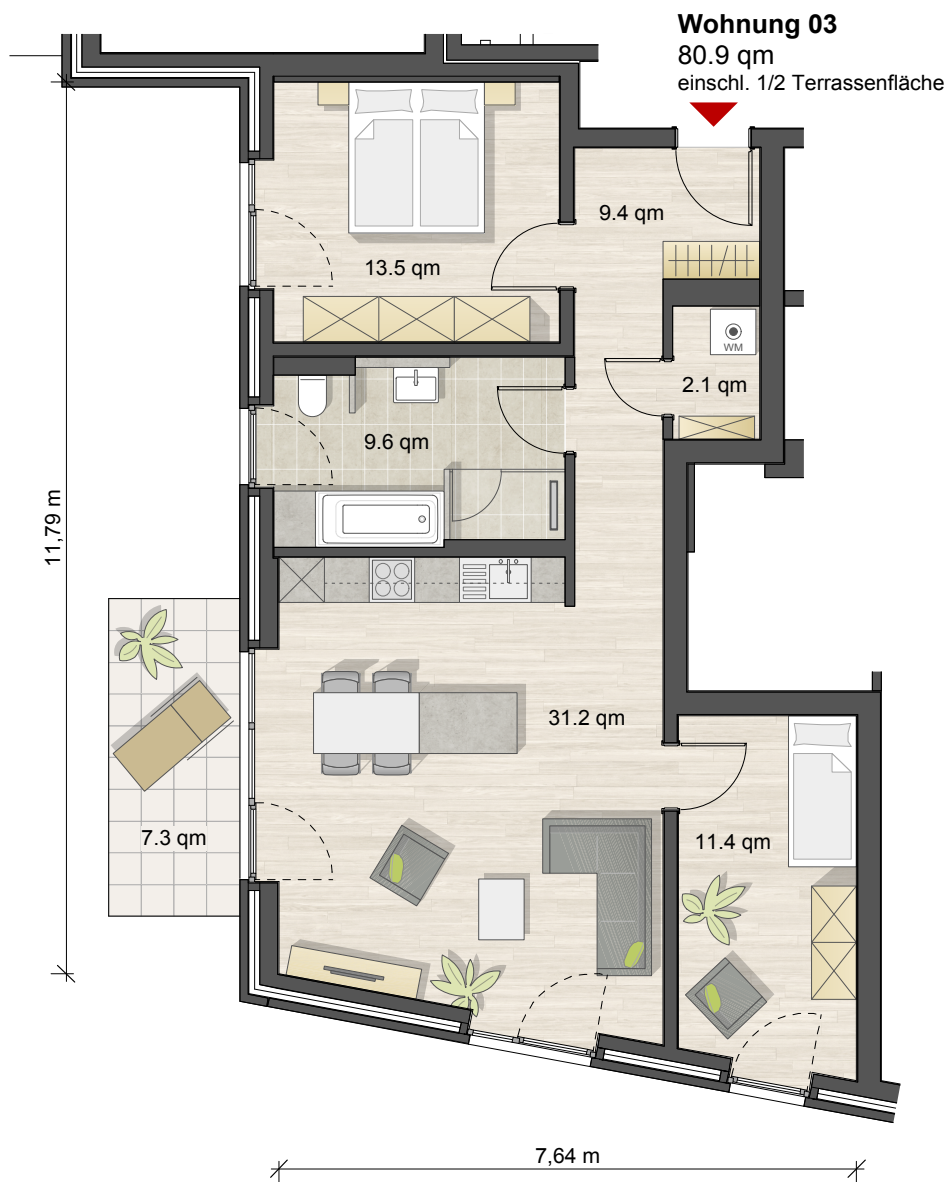

0m 5m

Maßstab 1:100

Bei den angegebenen Raumflächen handelt es sich um gerundete Größenangaben