



Wohnung 46
Erdgeschoss links

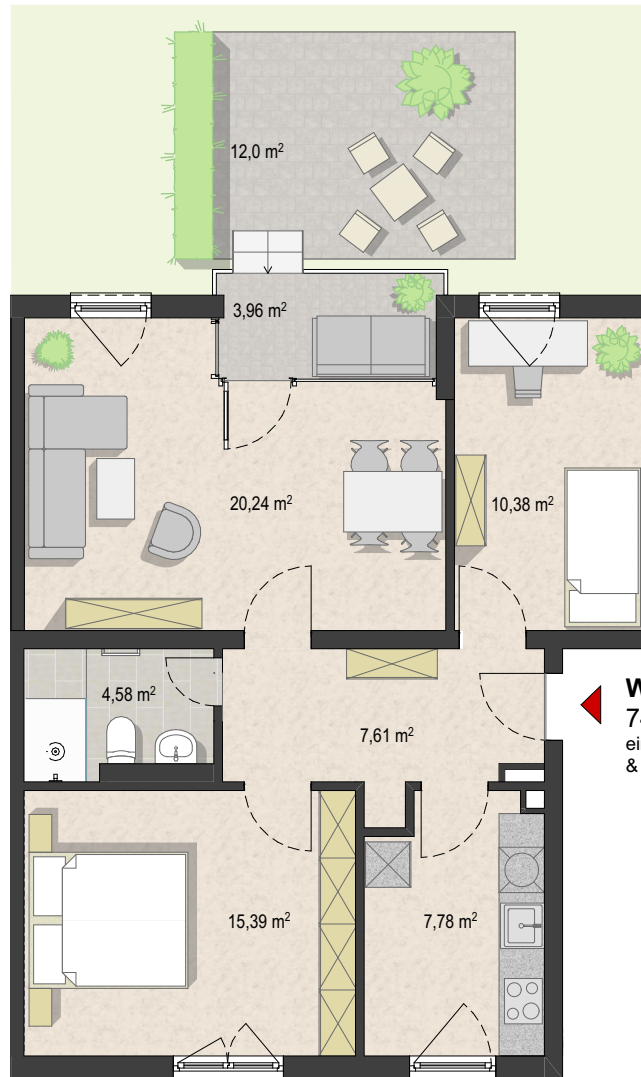

Wohnung 46 EG-I
74,0m²
 einschl. 1/2 Balkonfläche
 & 1/2 Terrassenfläche

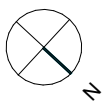

0m 5m

Maßstab 1:100

Bei den angegebenen Raumflächen handelt es sich um gerundete Größenangabe