


**Wohnung 46**  
Dachgeschoss rechts

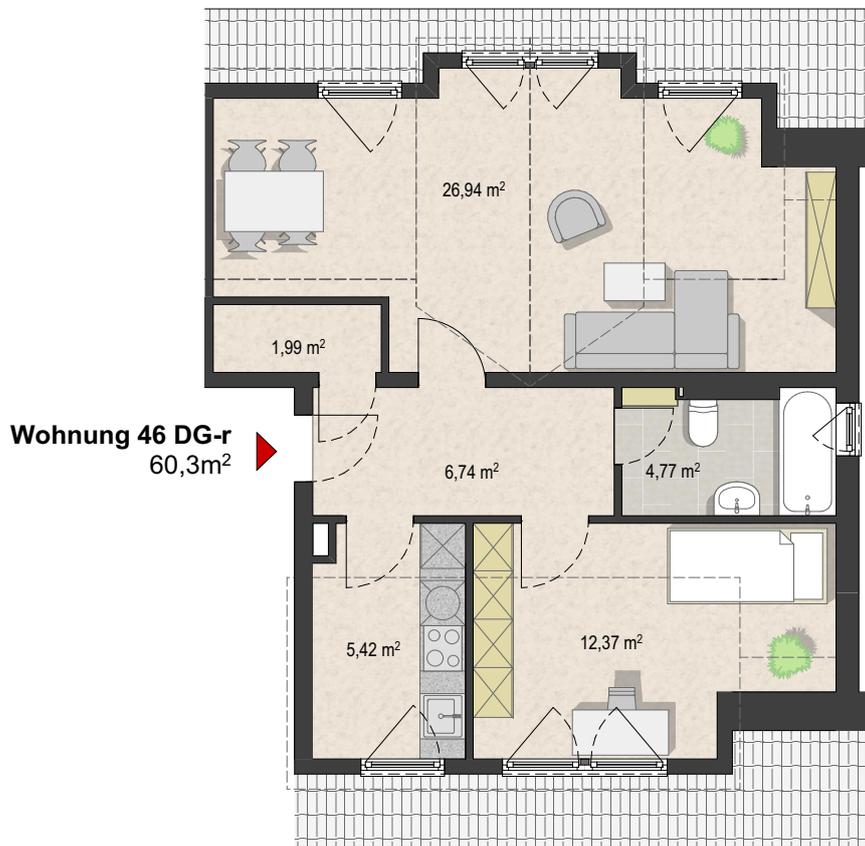

0m 5m



Maßstab 1:100

Bei den angegebenen Raumflächen handelt es sich um gerundete Größenangabe