



Wohnung 48
Erdgeschoss rechts

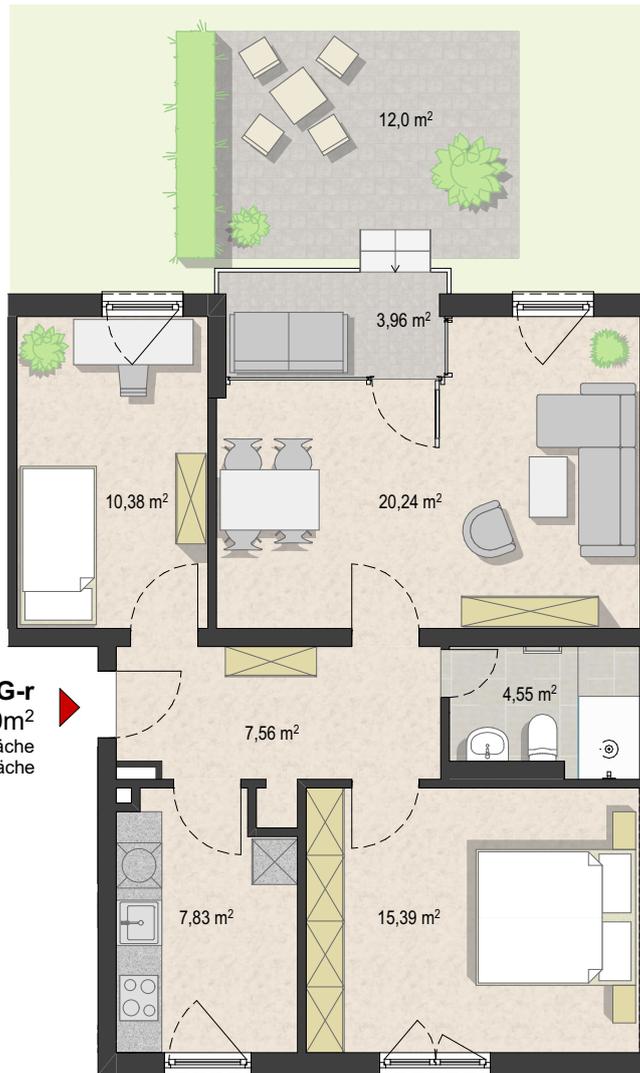

Wohnung 48 EG-r
74,0m²
einschl. 1/2 Balkonfläche
& 1/2 Terrassenfläche

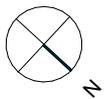

0m 5m

Maßstab 1:100

Bei den angegebenen Raumflächen handelt es sich um gerundete Größenangabe