



Wohnung 48
1. Obergeschoss links

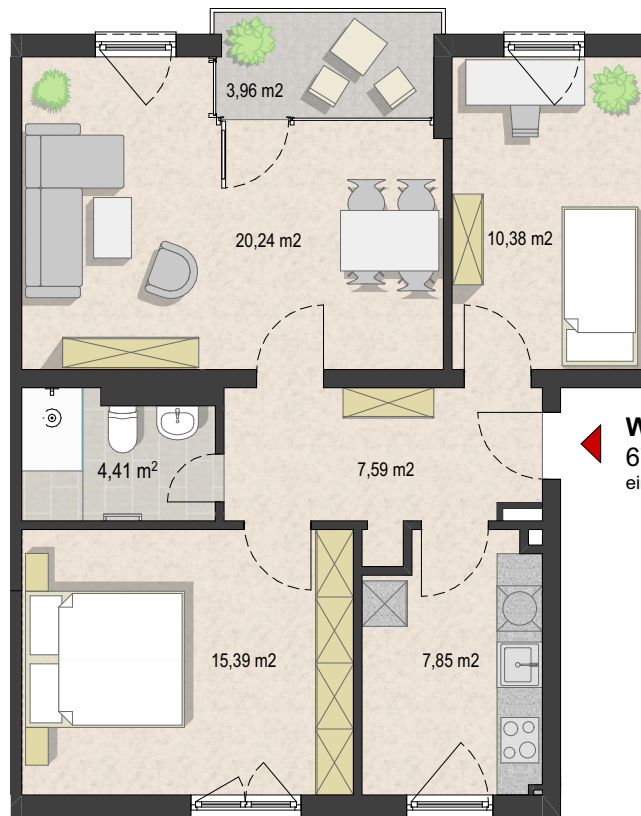

Wohnung 48 1.OG-I
67,8m²
 einschl. 1/2 Balkonfläche

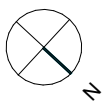

0m 5m

Maßstab 1:100

Bei den angegebenen Raumflächen handelt es sich um gerundete Größenangabe