


**Wohnung 50**  
Dachgeschoss rechts

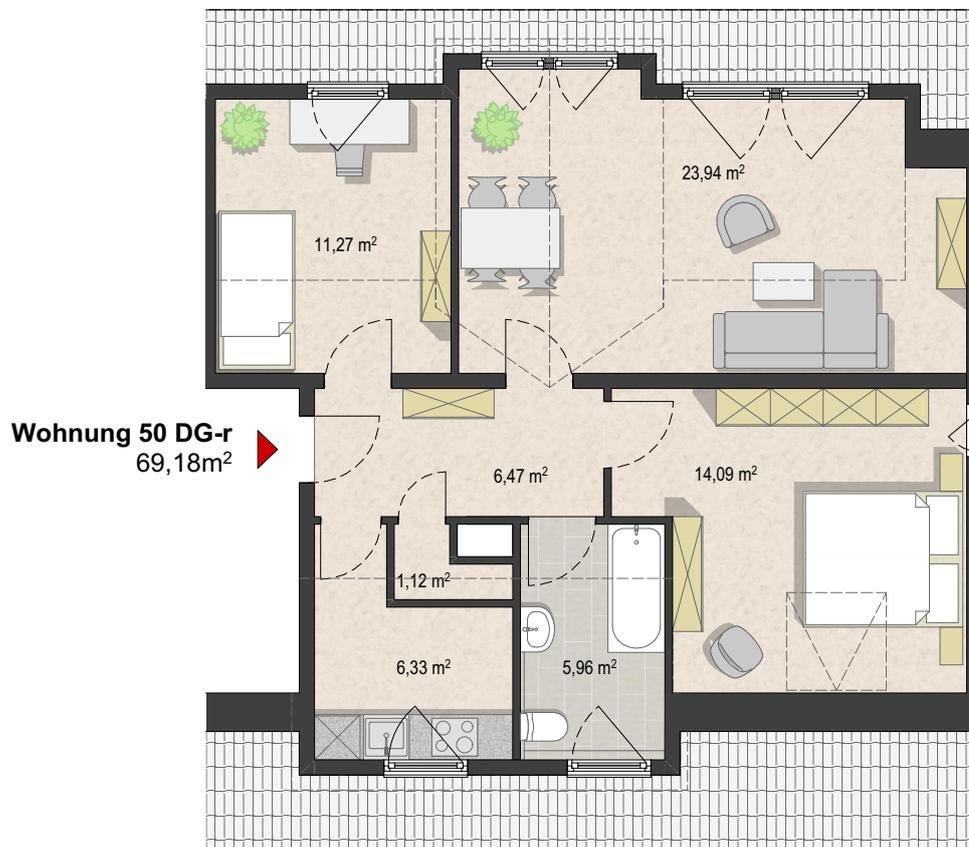

0m  5m

Maßstab 1:100

Bei den angegebenen Raumflächen handelt es sich um gerundete Größenangabe